

# MIASTO NISKO

## MIEJSCOWY PLAN ZAGOSPODAROWANIA PRZESTRZENNEGO

### OSIEDLE PRZY UL. POLNEJ-1

#### RYSUNEK PLANU


SKALA 1:500

0 10 20 30 m

ORIENTACJA  
SKALA 1:50 000



Załącznik Nr 1  
do uchwały Nr *XVII/209/2004*  
Rady Miejskiej w Nisku  
z dnia *5. marca 2004 r.*

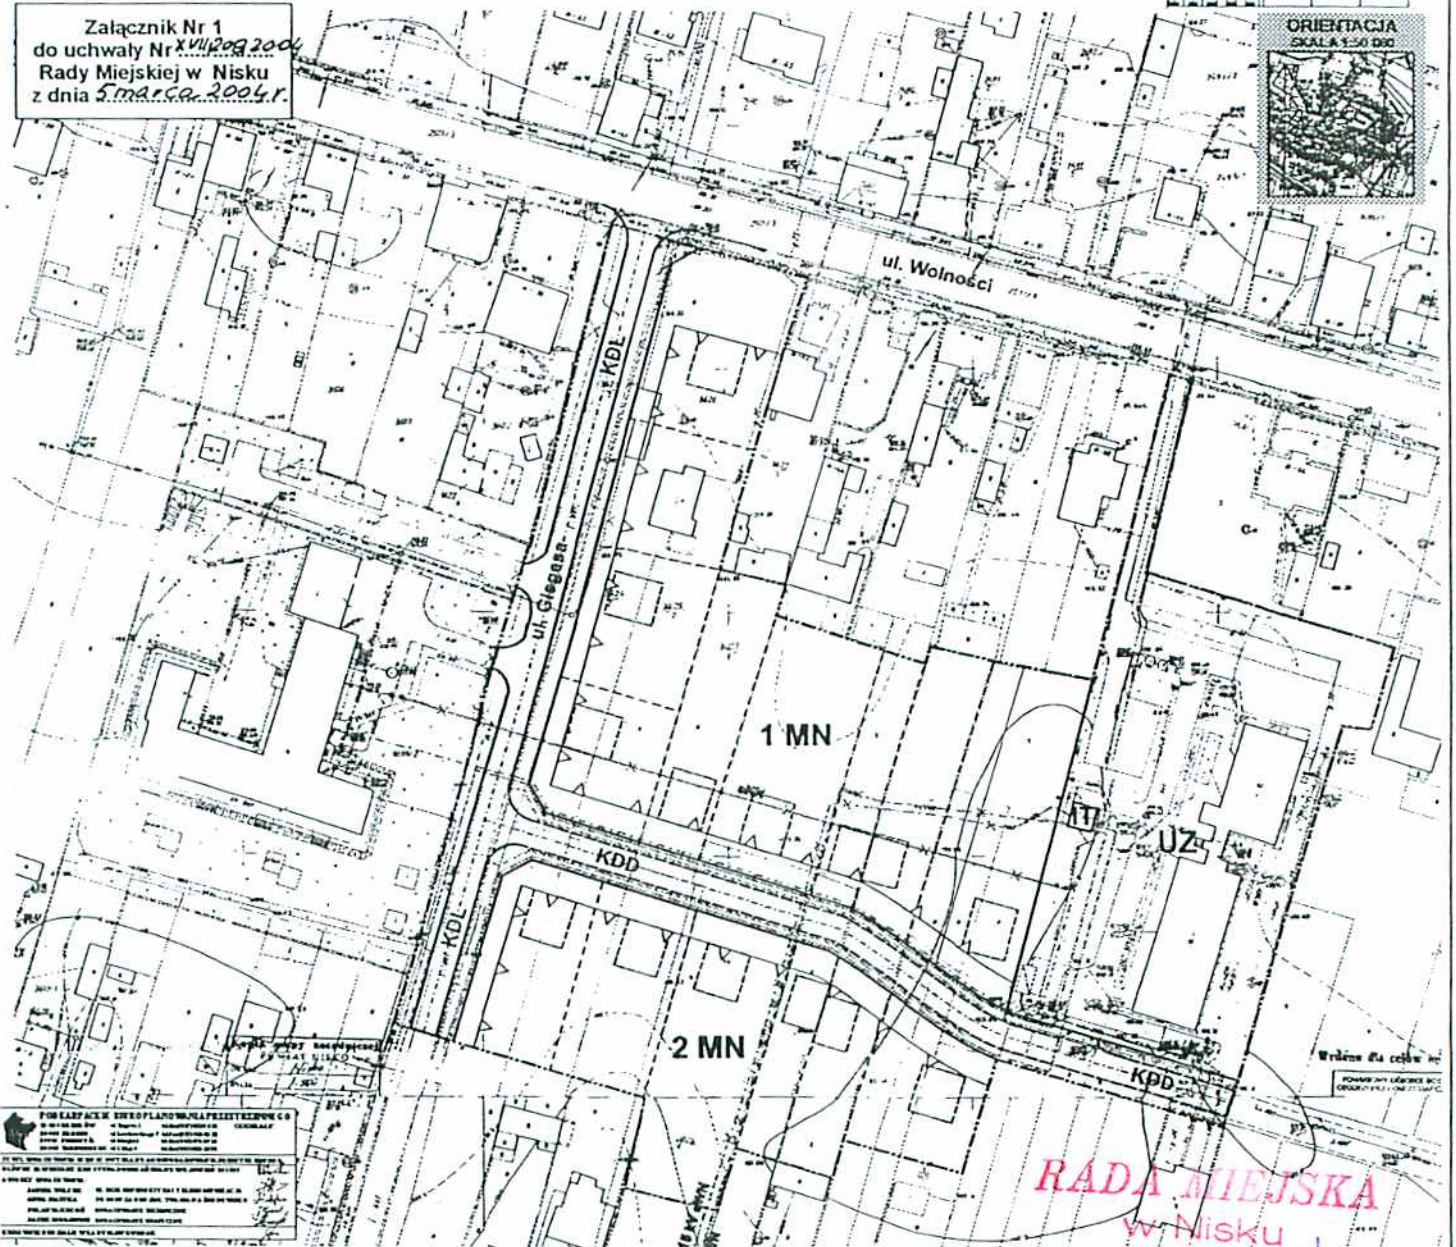

FOR KASZĄCE DROGI PLANOWA PRZESTRZENNA  
W NISKU  
WYKONANIE: 2004  
AUTOR: [...]  
OPRACOWANIE: [...]

**RADA MIEJSKA**  
w Nisku

PRZEWODNIŁĄCY  
RADY MIEJSKIEJ

*Stanisław Piłszka*

**LEGENDA:**

- Granica opracowania
- Linie rozgraniczające tereny o różnym przeznaczeniu
- Linie proponowanych podziałów wewnętrznych
- Nieprzekraczalne linie zabudowy
- Proponowana lokalizacja budynków mieszkalnych
- MN** Tereny zabudowy jednorodzinnej
- UZ** Tereny usług zdrowia
- KD** Tereny komunikacji drogowej
- KDL** Droga gminna lokalna
- KDD** Droga gminna dojazdowa

**Elektroenergetyka**

- Istniejąca stacja transformatorowa 150,4 kV
- Istniejący / projektowany kabel eWN ŚN 15 kV
- Kable elektroenergetyczne eWN ŚN 15 kV do przebudowy
- Linia napowietrzna eNN 220/380 V do przebudowy

**Telekomunikacja**

- Istniejący / projektowany kabel sieci miejscowej

*Niska*  
*1500*  
*1:500*  
"Plan dla celów operacyjnych"